


エルガーラホール (8F大ホール) 平面配置図 舞台

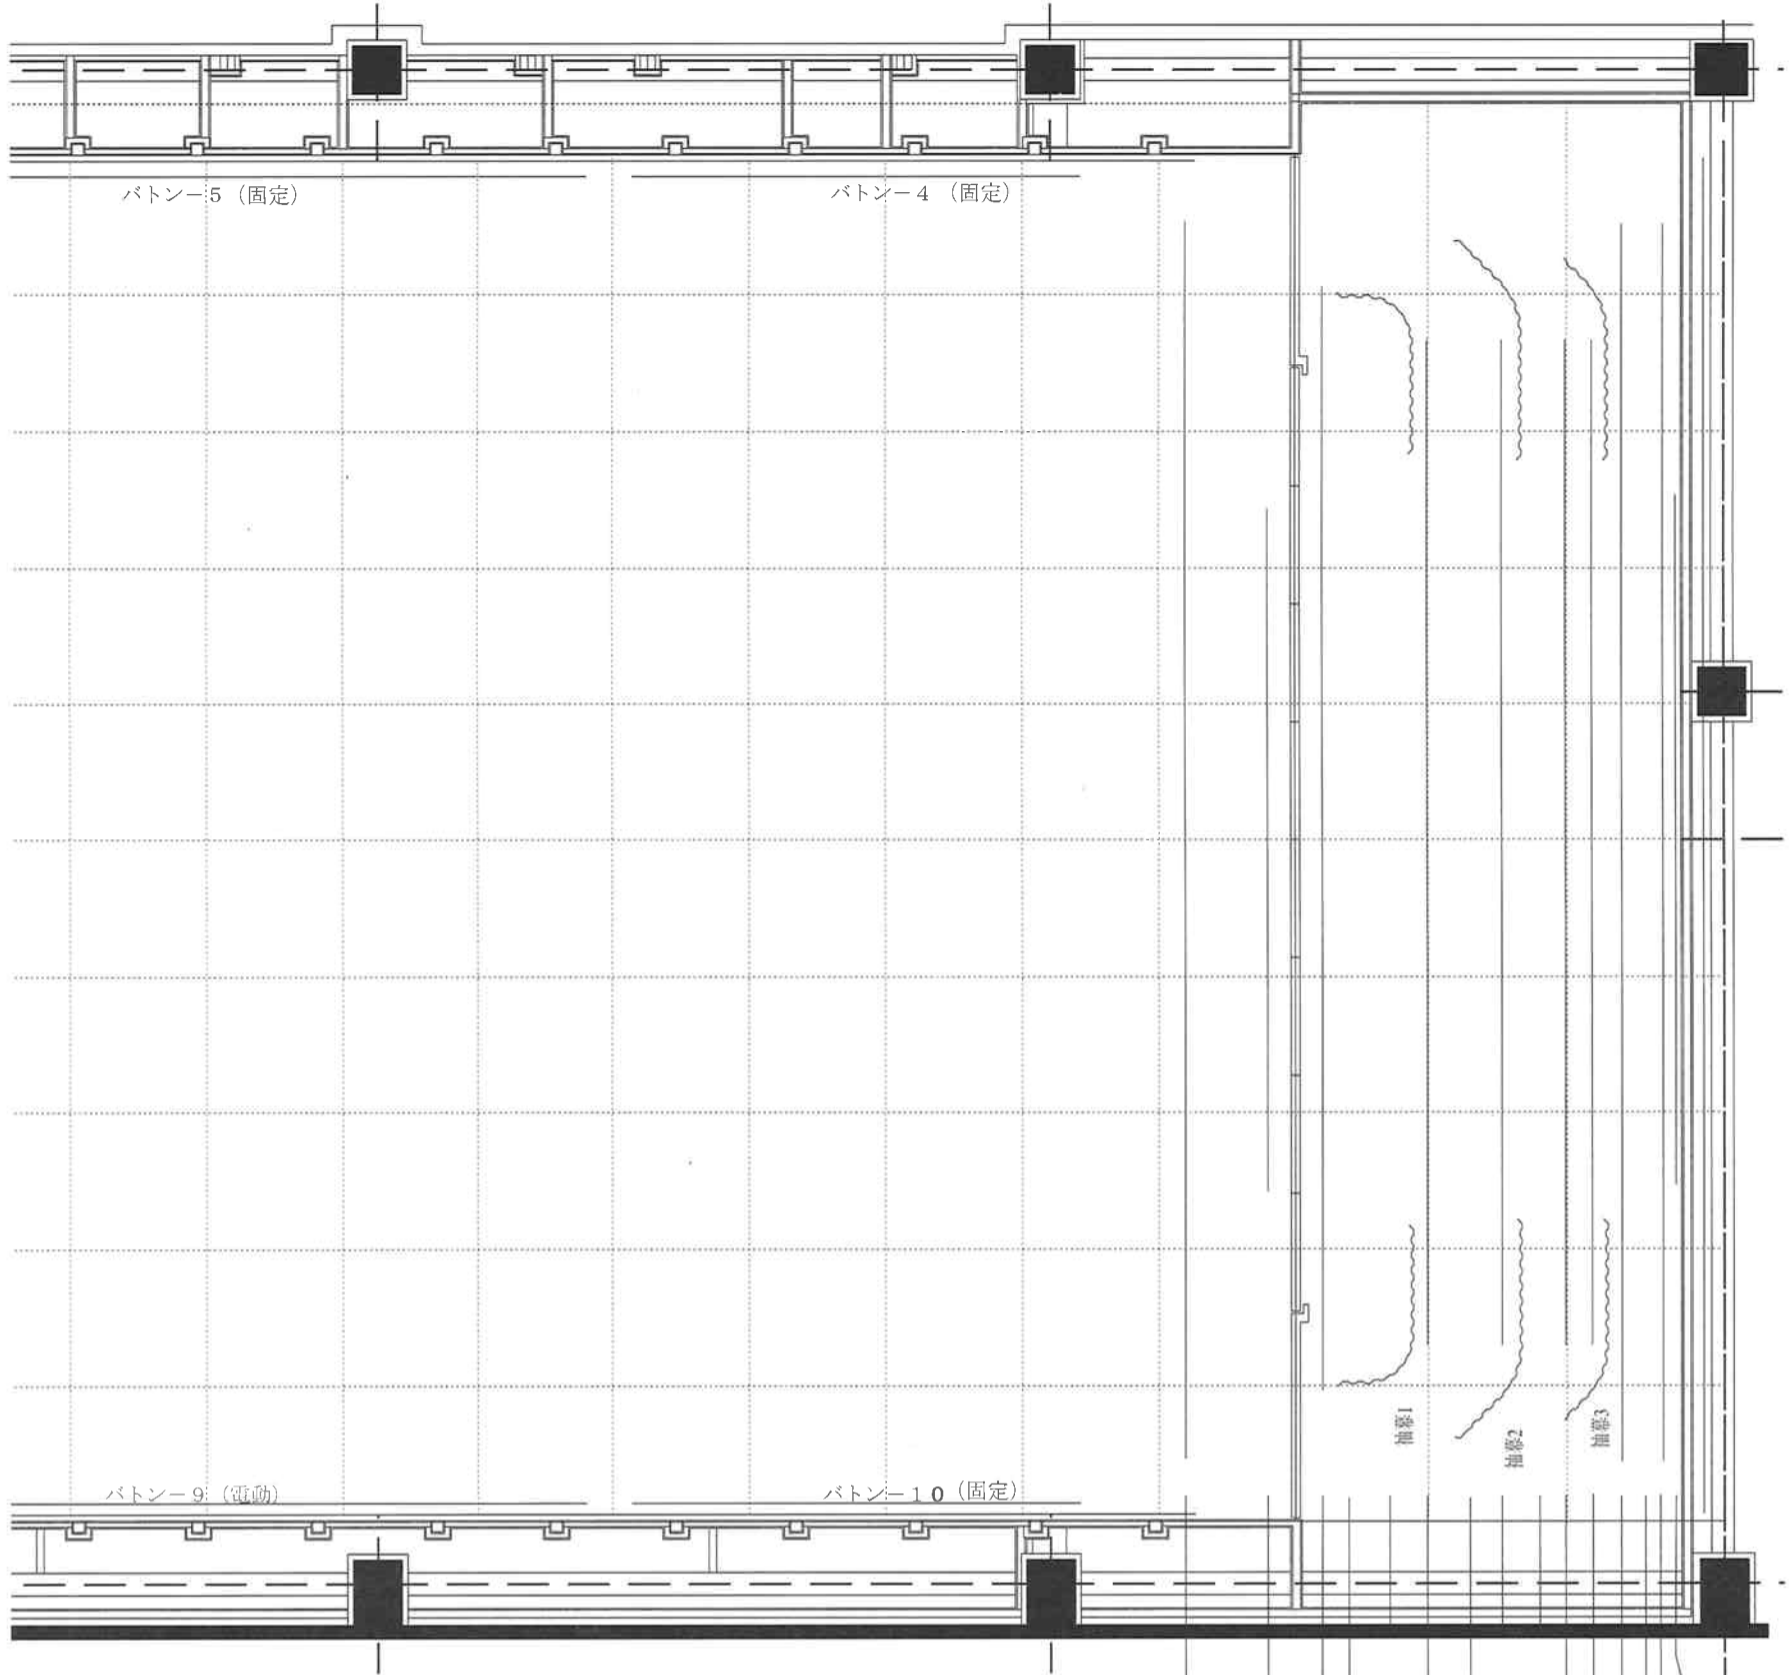

エルガーラホール (8F大ホール) 断面

