


エルガーラホール（8F大ホール）平面配置図 天井（照明・音響）

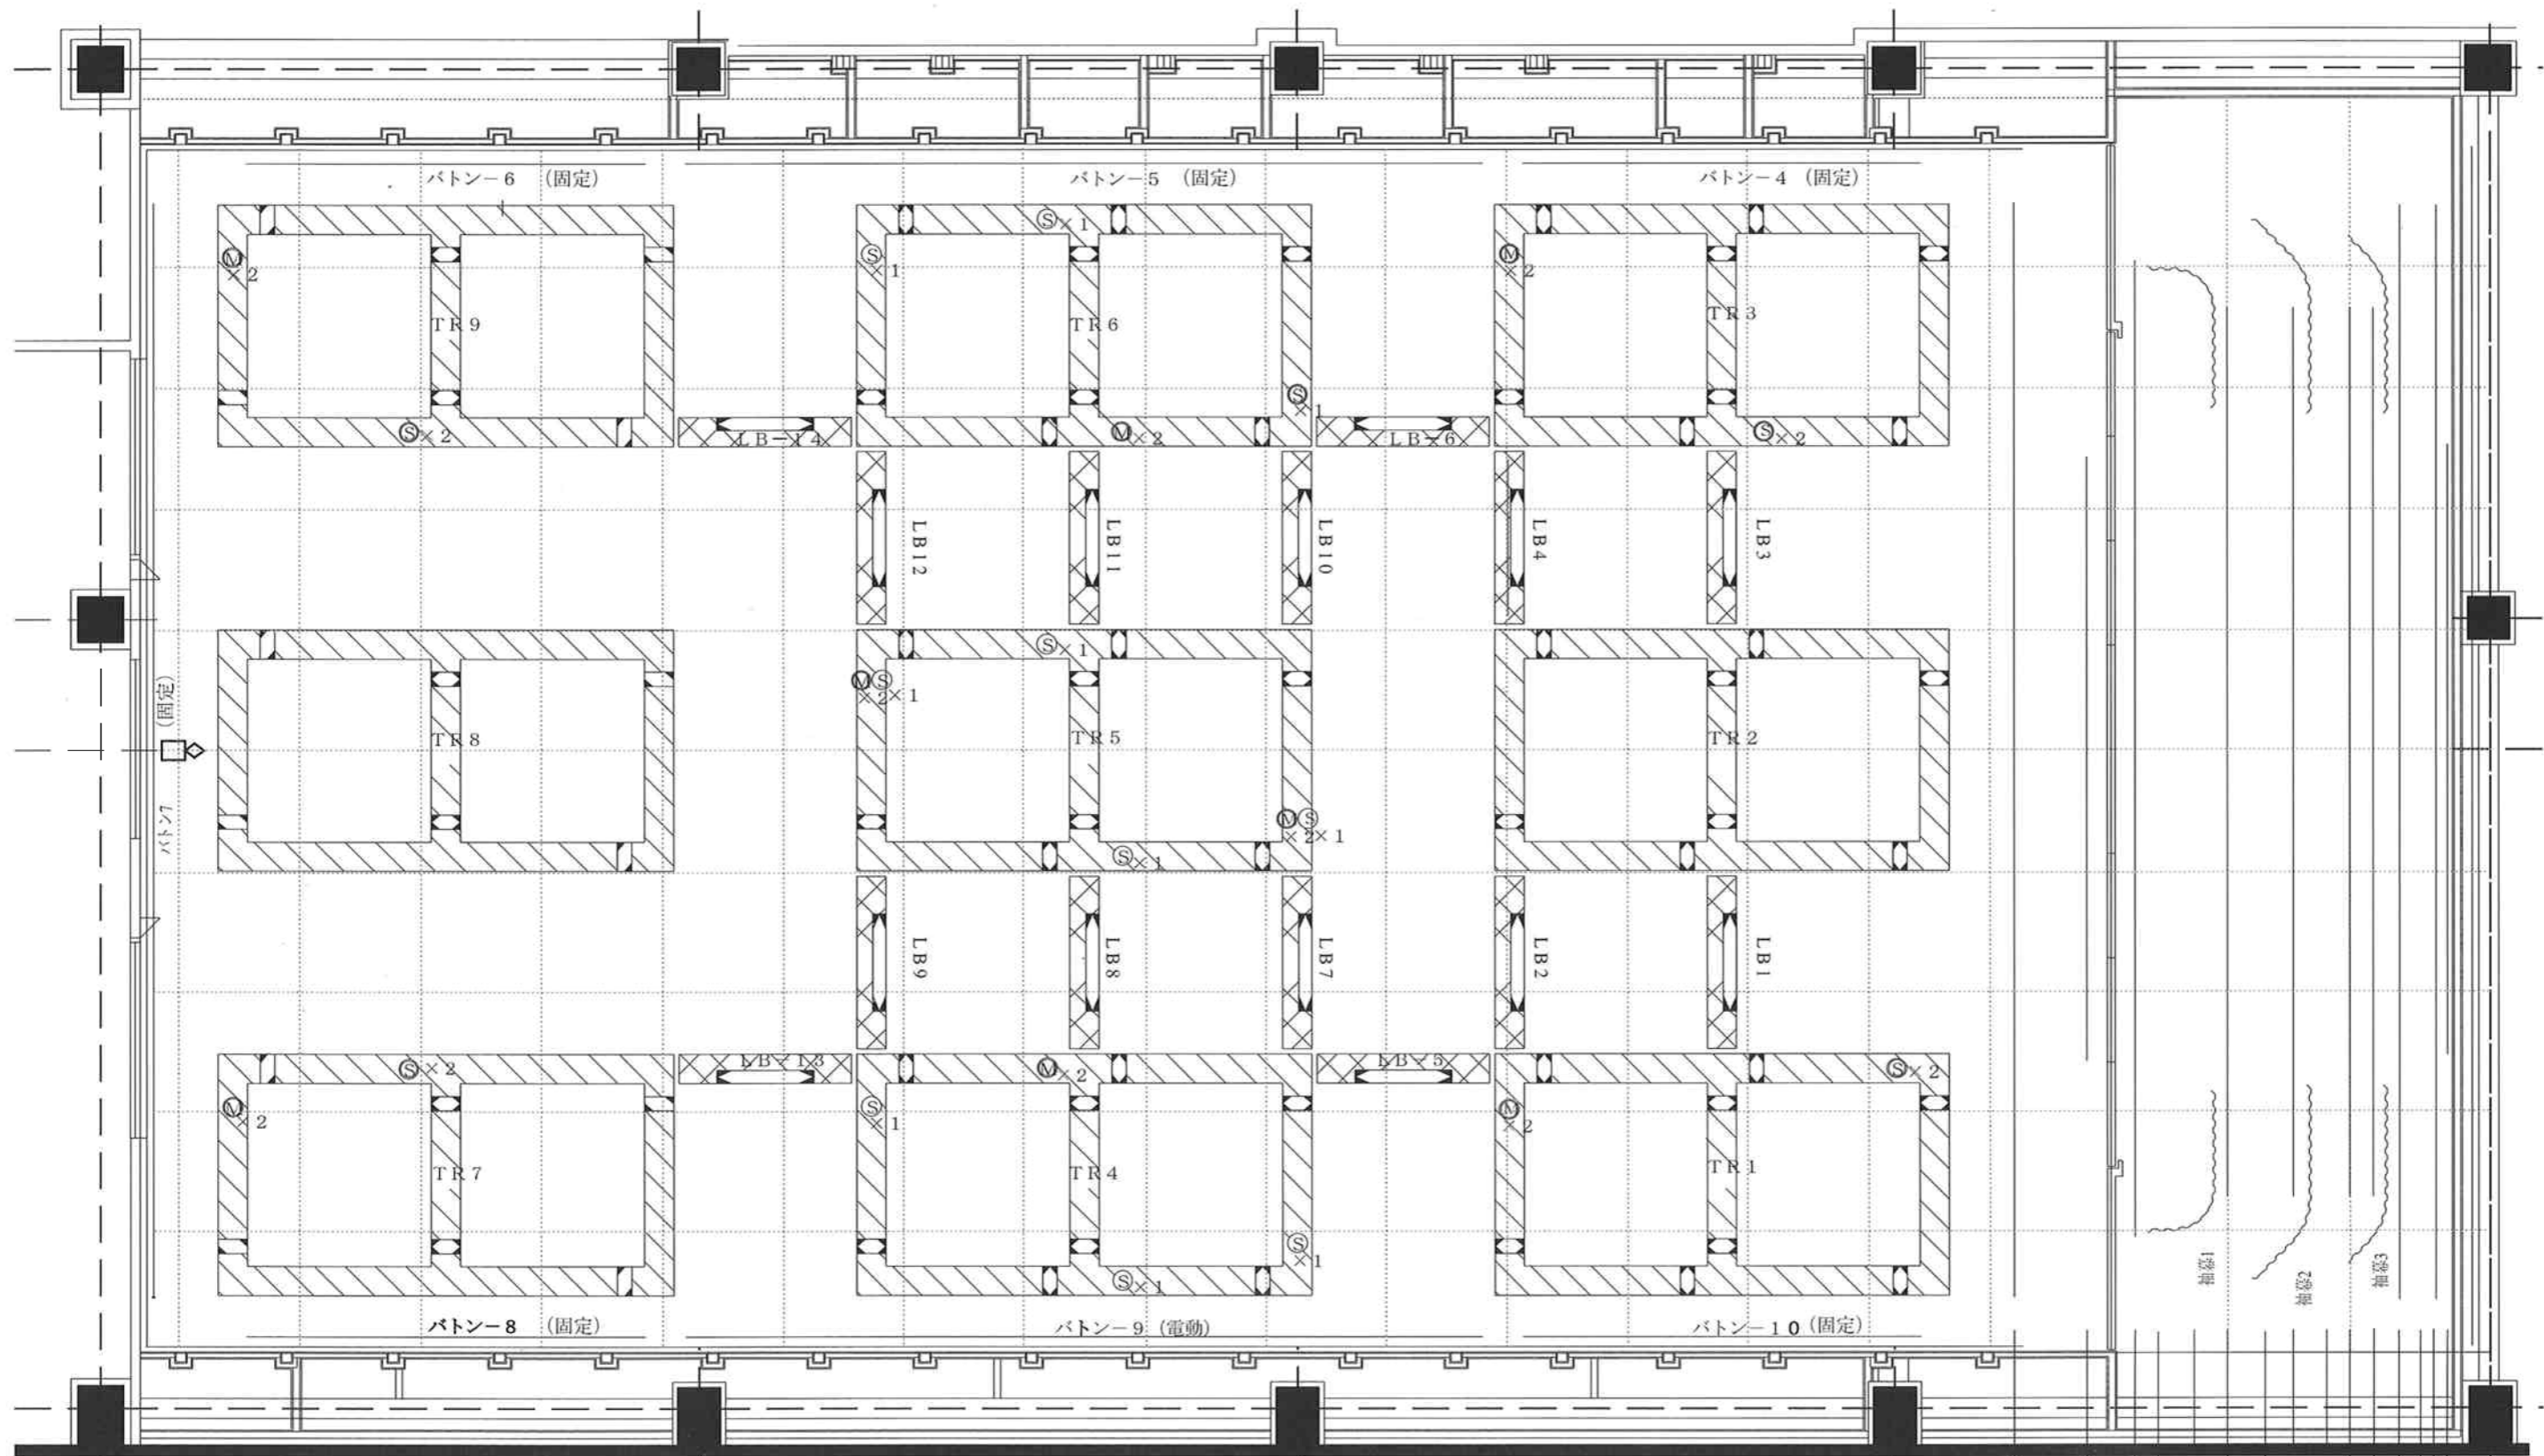

- ... 照明用 C 型 20 A コンセント × 2 ケ
- ... 照明用 C 型 20 A コンセント × 2 ケ
- ... 照明用 C 型 20 A コンセント × 8 ケ

- 第 1・2 ボーダーライト ... 4色
- アッパー水平ライト ... 4色
- 第 1・2 サスペンション ... 格 12 回路
- TR 1 ~ TR 6 ... 各 8 回路
- TR 7 ~ TR 9 ... 各 4 回路
- LB 1 ~ LB 14 ... 各 4 回路

- パトン-3 (電動)
- 巻上げスクリーン (電動)
- レール付パトン-1 (電動)
- ボーターライト-1 (電動)
- サスペンションライト-1 (電動)
- パトン-1 (電動)
- ボーターライト-2 (電動)
- サスペンションライト-2 (電動)
- アッパー水平ライト (電動)
- パトン-11 (固定)
- パトン-2 (電動)
- レール付パトン-2 (電動)
- 水平ソケット (電動)
- レール付パトン-3 (電動)
- 映写スクリーン