


# 8 F 大ホール照明電源等

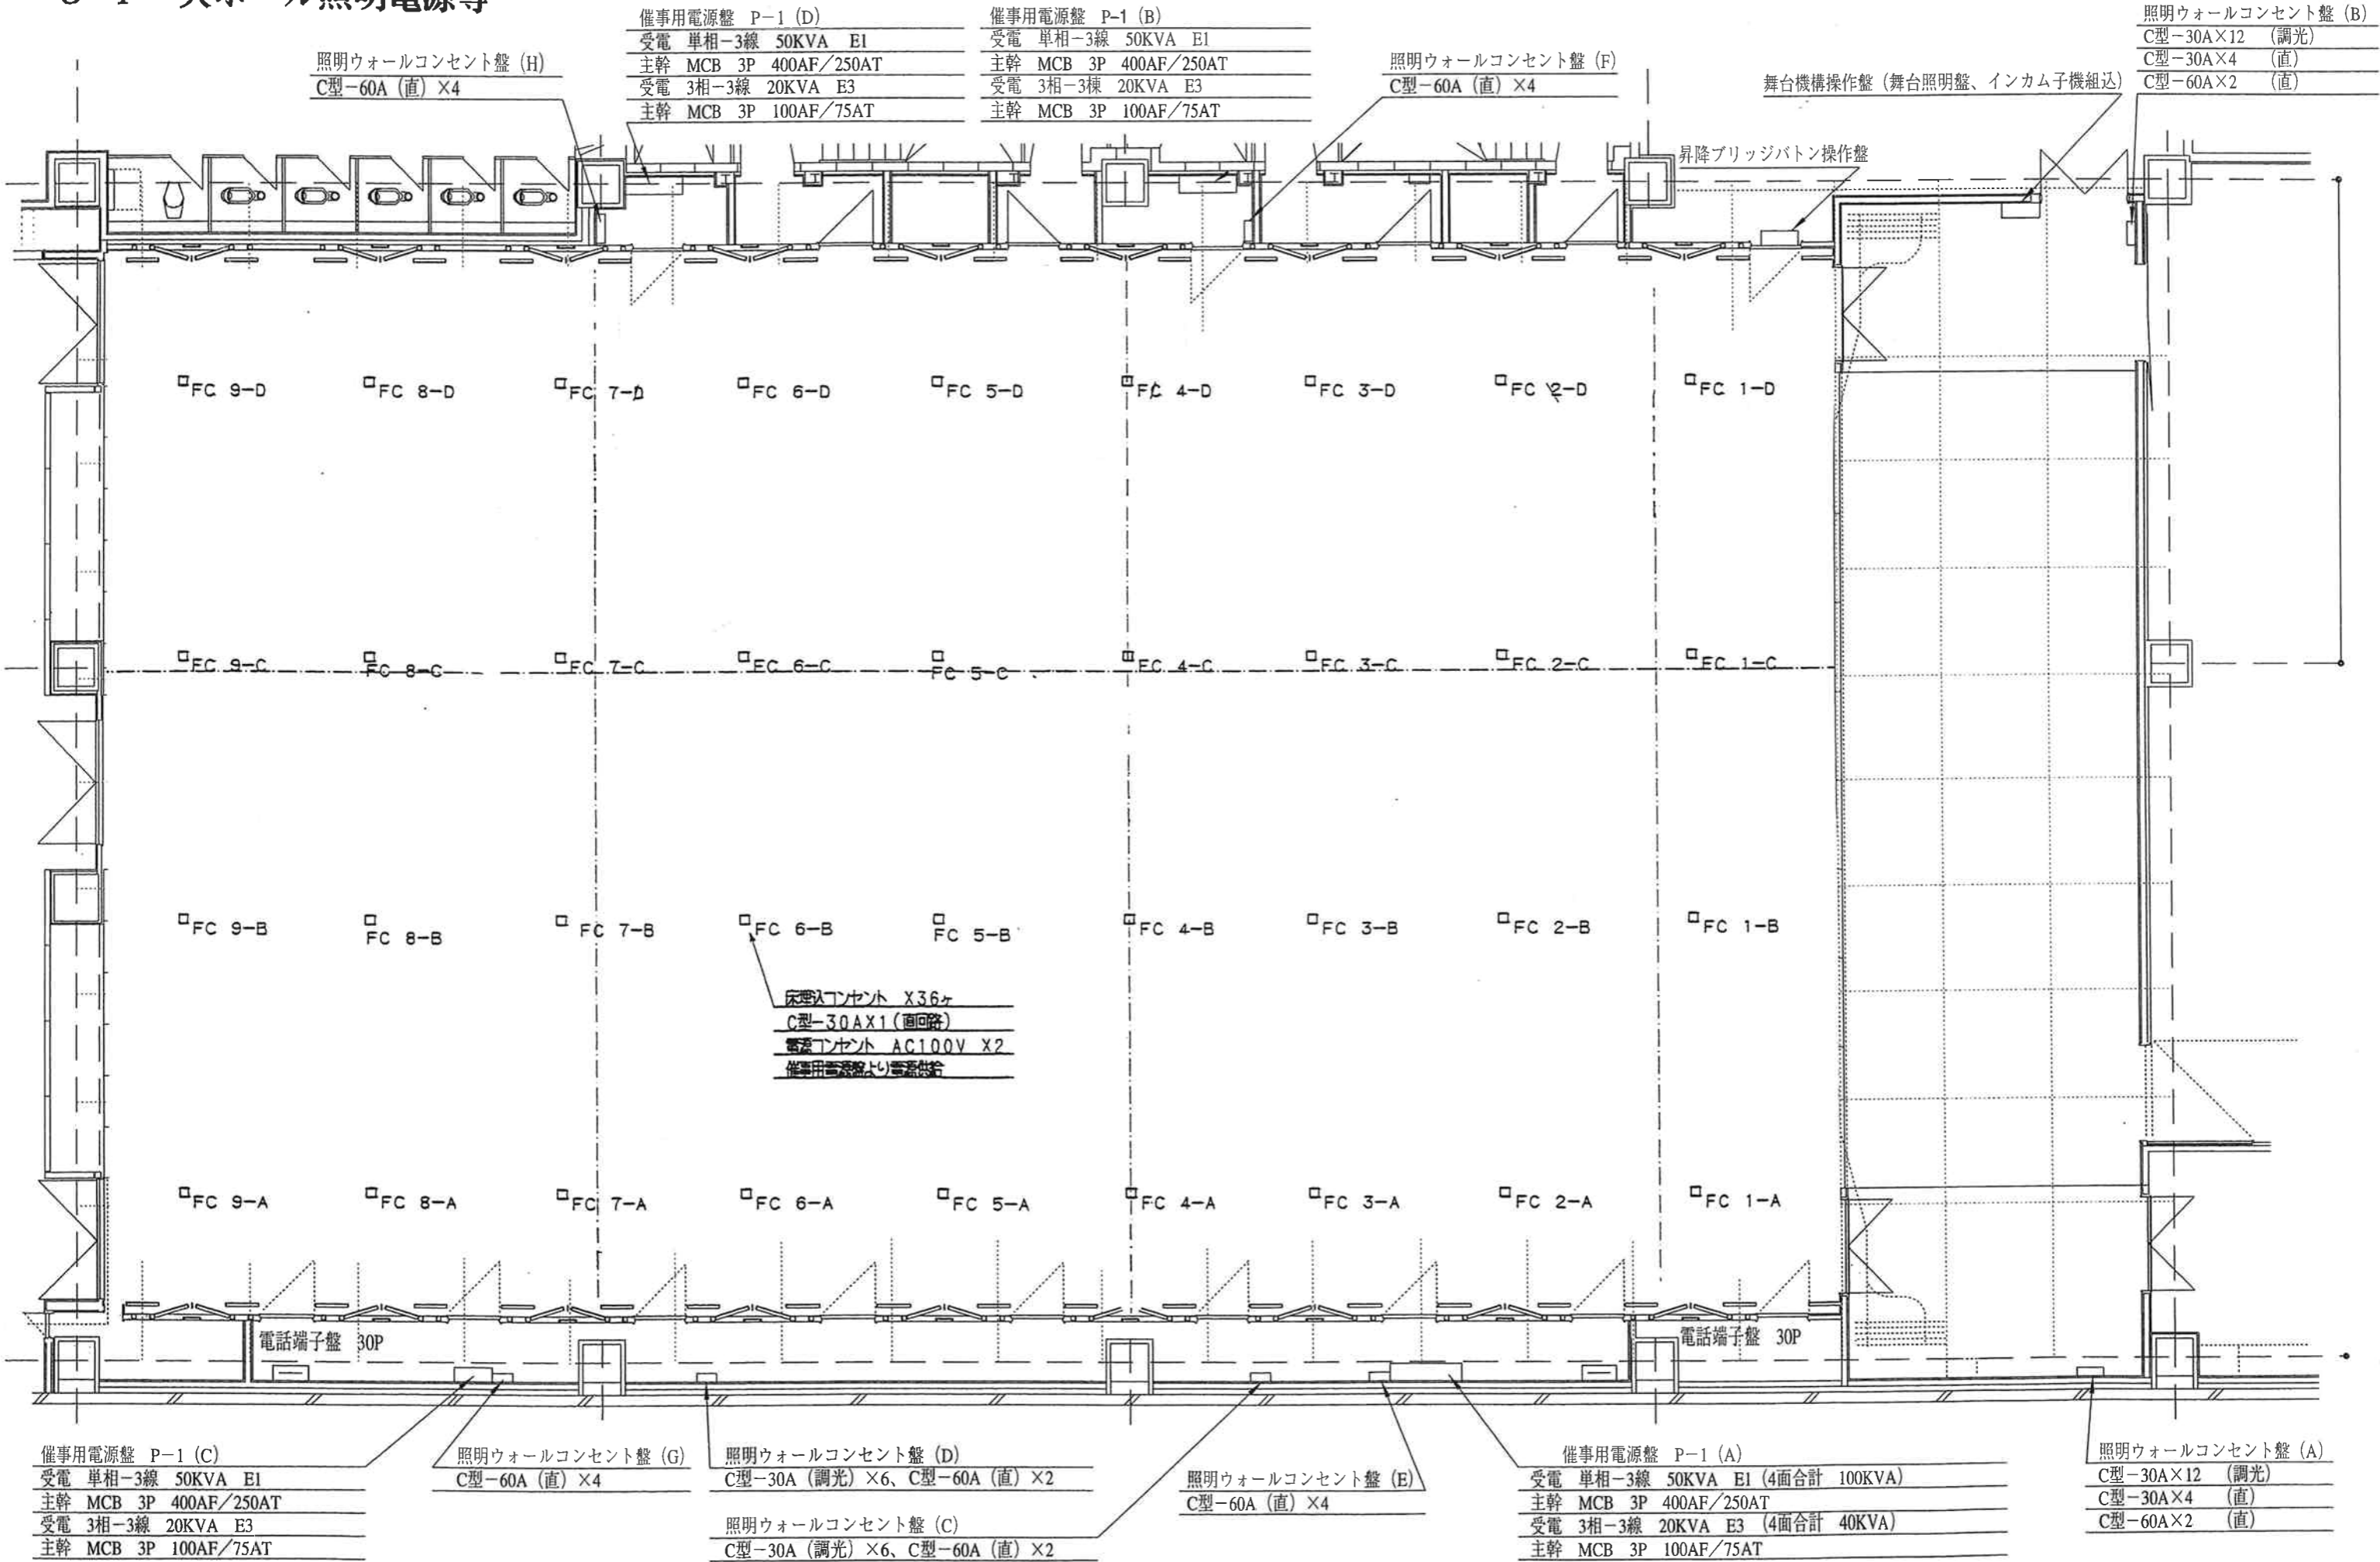

催事用電源盤 P-1 (D)  
 受電 単相-3線 50KVA E1  
 主幹 MCB 3P 400AF/250AT  
 受電 3相-3線 20KVA E3  
 主幹 MCB 3P 100AF/75AT

催事用電源盤 P-1 (B)  
 受電 単相-3線 50KVA E1  
 主幹 MCB 3P 400AF/250AT  
 受電 3相-3線 20KVA E3  
 主幹 MCB 3P 100AF/75AT

照明ウォールコンセント盤 (B)  
 C型-30A×12 (調光)  
 C型-30A×4 (直)  
 C型-60A×2 (直)

照明ウォールコンセント盤 (H)  
 C型-60A (直) ×4

照明ウォールコンセント盤 (F)  
 C型-60A (直) ×4

舞台機構操作盤 (舞台照明盤、インカム子機組込)

昇降ブリッジボタン操作盤

床埋込コンセント X3.6A  
 C型-30A×1 (面回路)  
 電話コンセント AC100V X2  
 催事用電源線より電源供給

催事用電源盤 P-1 (C)  
 受電 単相-3線 50KVA E1  
 主幹 MCB 3P 400AF/250AT  
 受電 3相-3線 20KVA E3  
 主幹 MCB 3P 100AF/75AT

照明ウォールコンセント盤 (G)  
 C型-60A (直) ×4

照明ウォールコンセント盤 (D)  
 C型-30A (調光) ×6、C型-60A (直) ×2

照明ウォールコンセント盤 (C)  
 C型-30A (調光) ×6、C型-60A (直) ×2

照明ウォールコンセント盤 (E)  
 C型-60A (直) ×4

催事用電源盤 P-1 (A)  
 受電 単相-3線 50KVA E1 (4面合計 100KVA)  
 主幹 MCB 3P 400AF/250AT  
 受電 3相-3線 20KVA E3 (4面合計 40KVA)  
 主幹 MCB 3P 100AF/75AT

照明ウォールコンセント盤 (A)  
 C型-30A×12 (調光)  
 C型-30A×4 (直)  
 C型-60A×2 (直)

電話端子盤 30P

電話端子盤 30P